




# Aquecimento

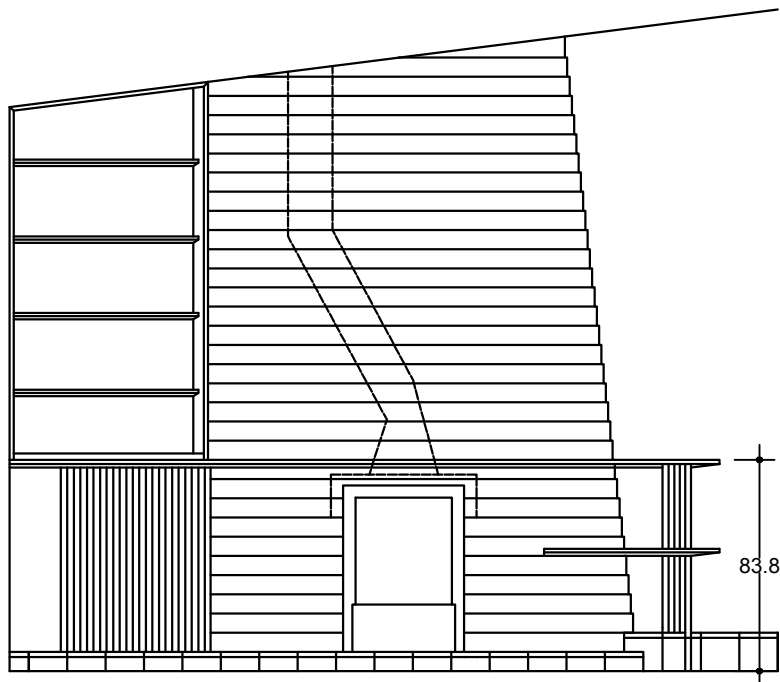


Levantamento escala 1:30

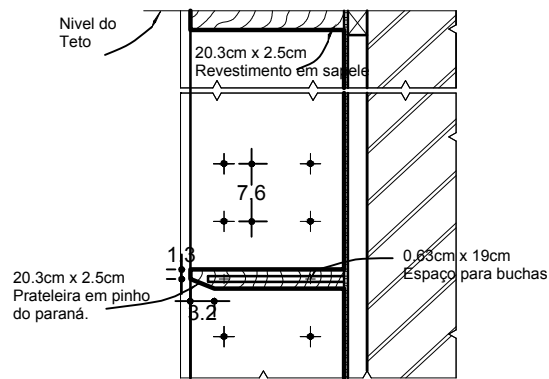


Secção da estante  
Escala 1:10

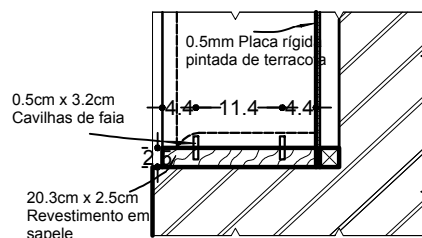

Plano da estante  
Escala 1:10

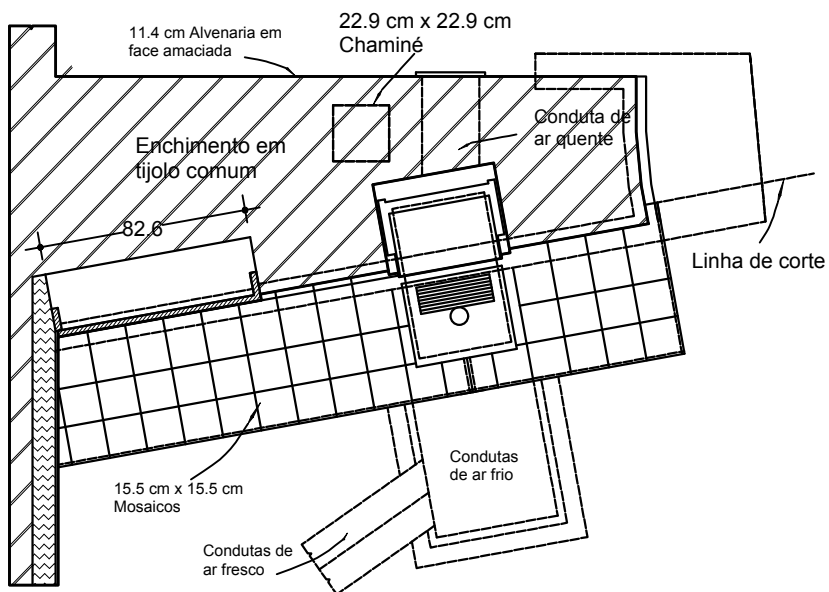

Planta escala 1:30

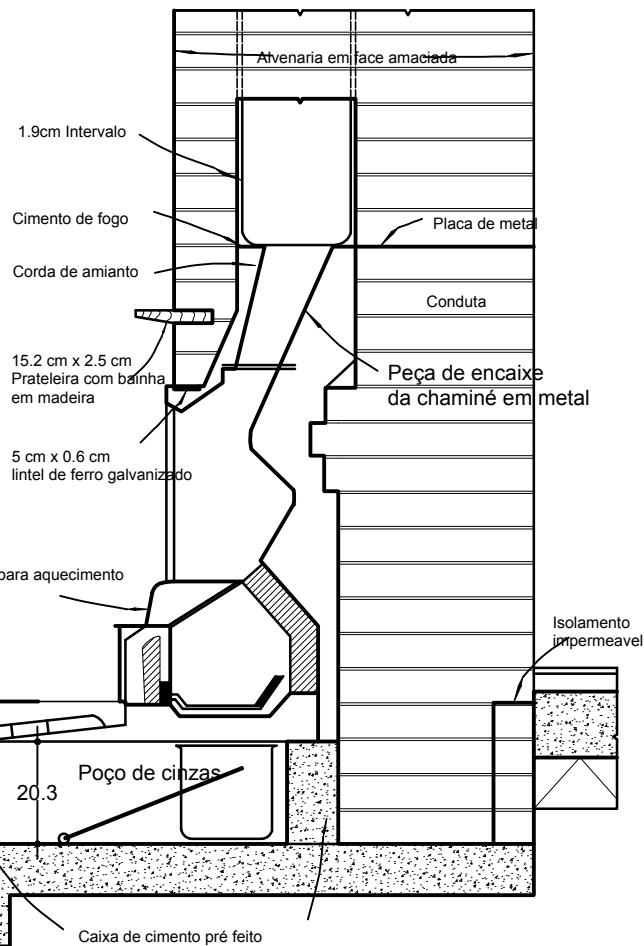

Secção da lareira escala 1:15